


# Raum A

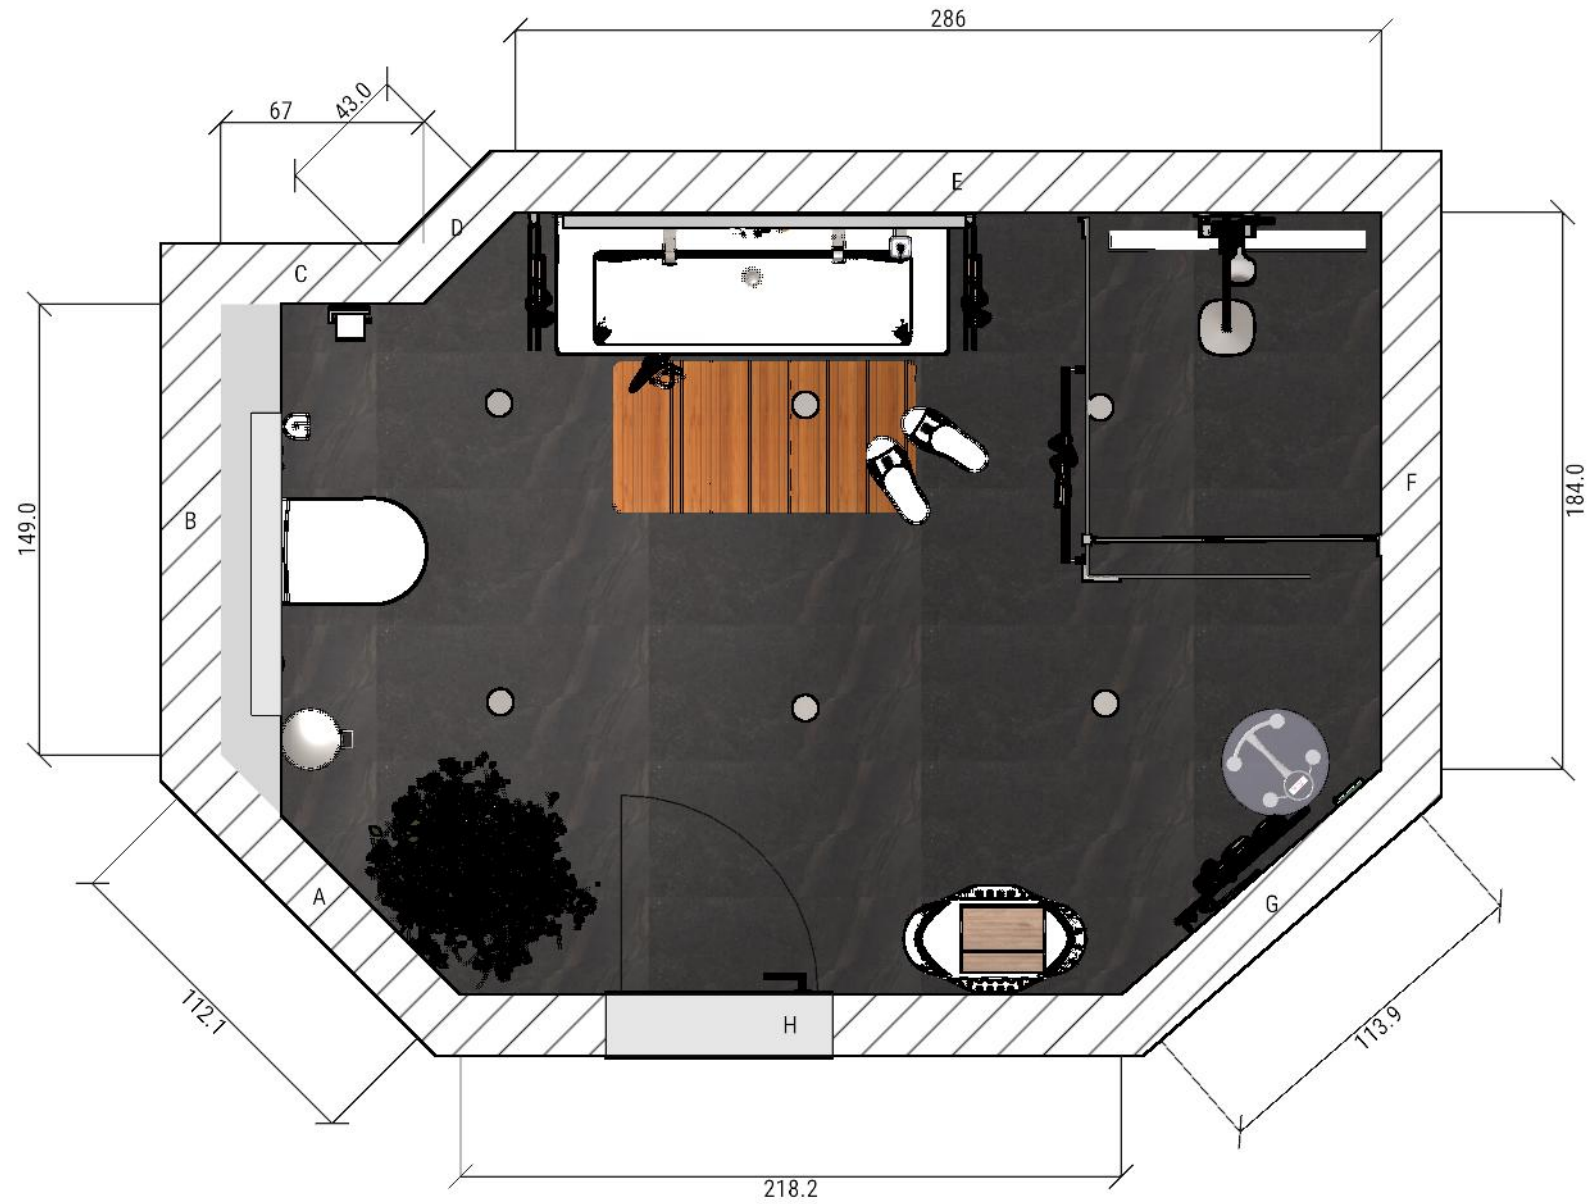

**Titel: Unbenannte Planung**

**Maßstab: 1 : 25**

**Datum: 08.05.2018**

**Maßeinheit: cm**

# Vogelperspektive



**Titel: Unbenannte Planung**

**Maßstab: -/-**

**Datum: 08.05.2018**

**Maßeinheit: cm**

# 3D Ansicht 1



**Titel: Unbenannte Planung**

**Maßstab: -/-**

**Datum: 08.05.2018**

**Maßeinheit: cm**

## 3D Ansicht 2



**Titel: Unbenannte Planung**

**Maßstab: -/-**

**Datum: 08.05.2018**

**Maßeinheit: cm**

### 3D Ansicht 3



**Titel: Unbenannte Planung**

**Maßstab: -/-**

**Datum: 08.05.2018**

**Maßeinheit: cm**



### 3D Ansicht 4



**Titel: Unbenannte Planung**

**Maßstab: -/-**

**Datum: 08.05.2018**

**Maßeinheit: cm**

### 3D Ansicht 5



**Titel: Unbenannte Planung**

**Maßstab: -/-**

**Datum: 08.05.2018**

**Maßeinheit: cm**

## 3D Ansicht 6



**Titel: Unbenannte Planung**

**Maßstab: -/-**

**Datum: 08.05.2018**

**Maßeinheit: cm**